


PLAN SP WZOZ

przy ul. Wojska Polskiego 27 w Stargardzie

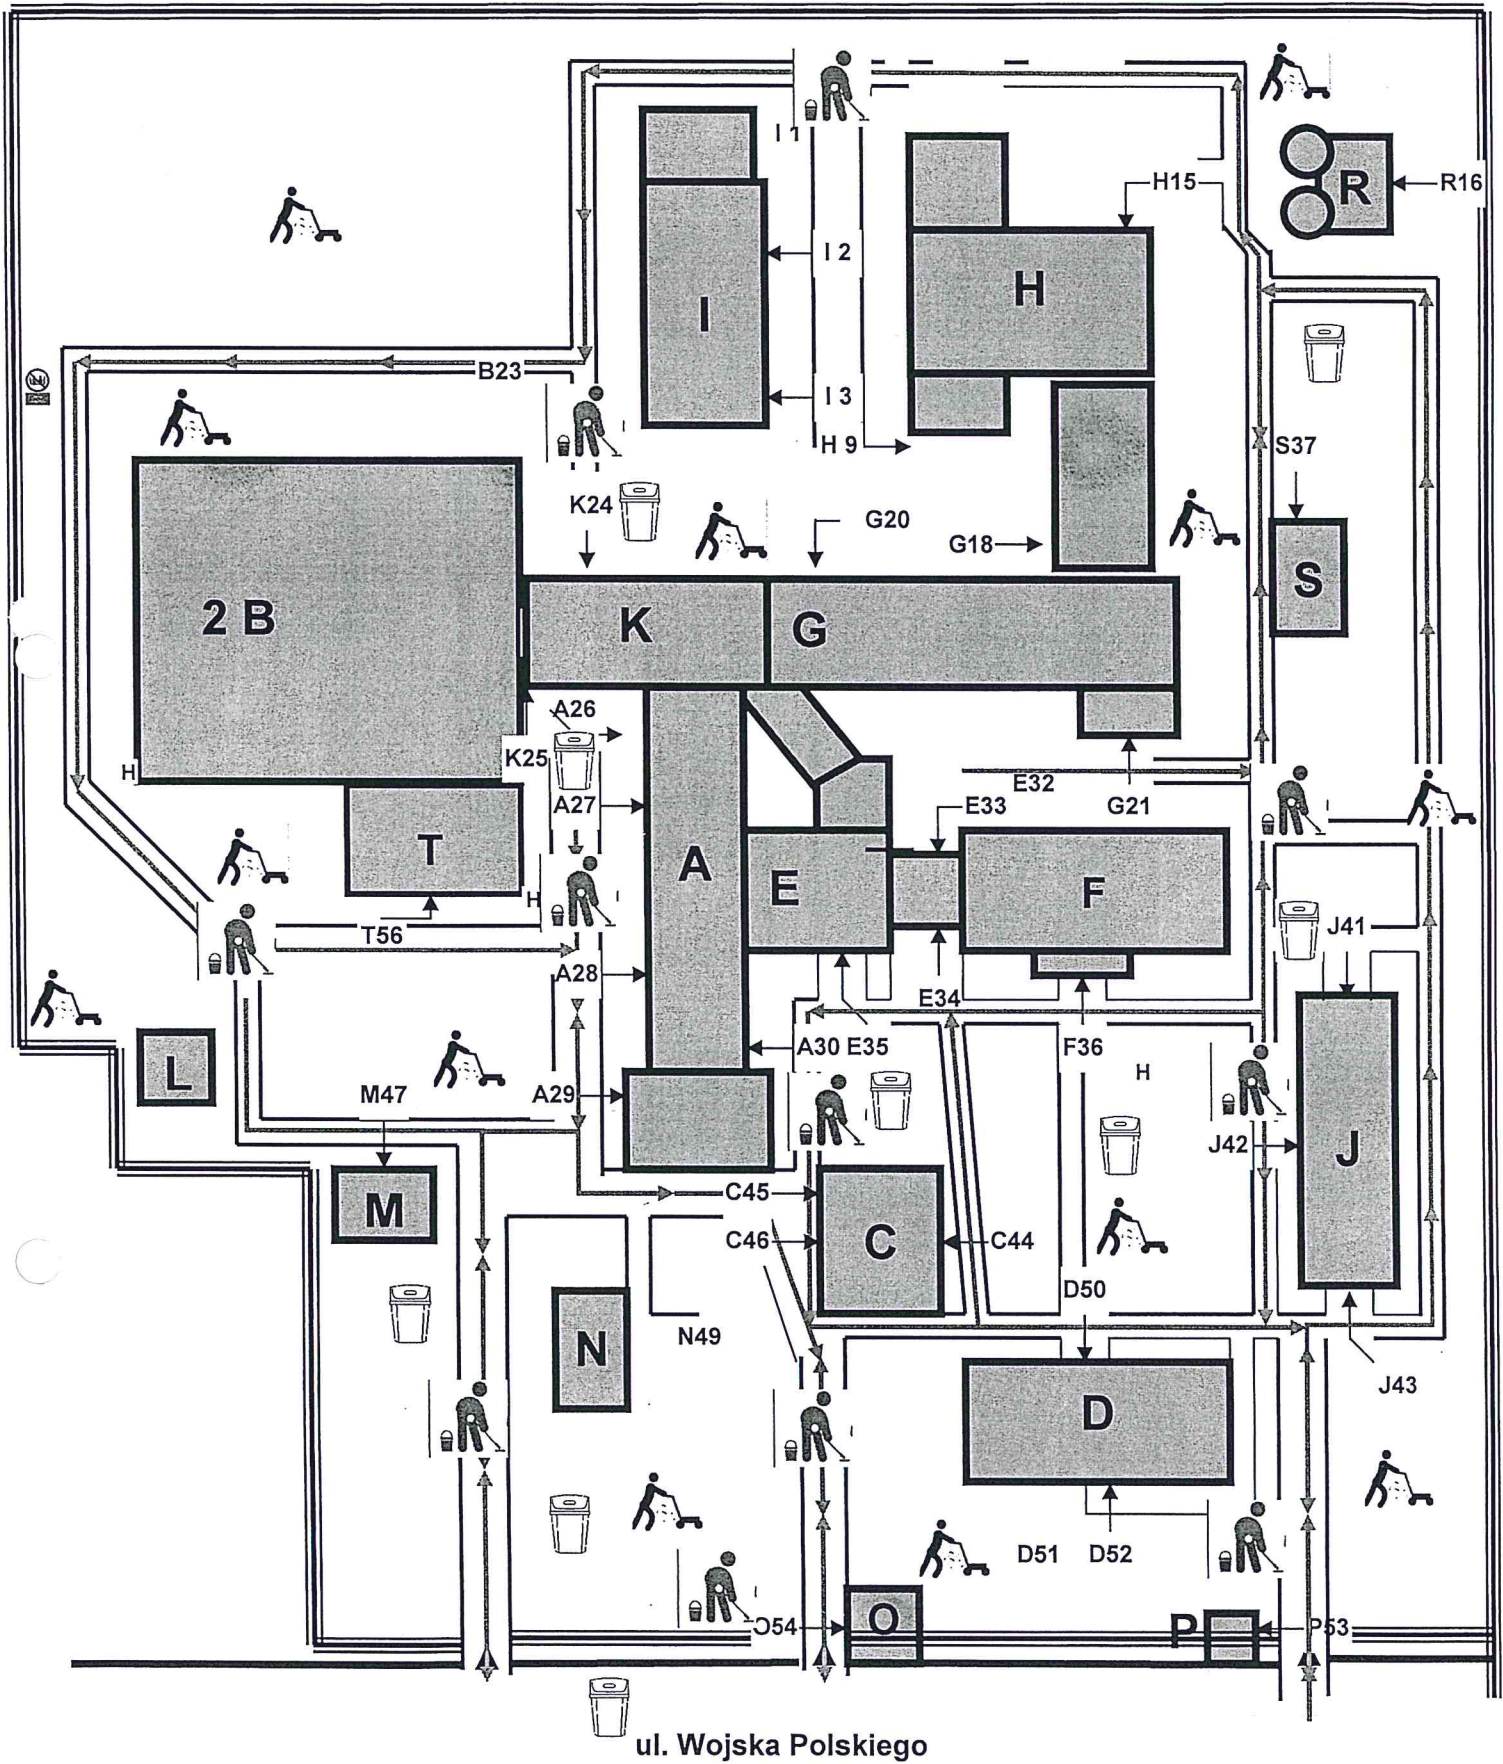

PLAN
KOMPLEKSU OŚRODKA REHABILITACJI SP ZZOZ przy ul. Staszica 16

