


# PLAN OBIEKTU SZPITALA WIELOSPECJALISTYCZNEGO SPWZOZ w Stargardzie, ul. Wojska Polskiego 27

## LEGENDA:

**bud. A:** *podpiwniczenie* Apteka Szpitalna, Labor. Mikrobiolog.,  
*parter* – Zesp. Prac. Diagnost. i Oddział AiIT; *I piętro* – Oddział  
 Chor. Wewn. i SINK; *II piętro* – gab. lekarzy, kapliczka  
**bud. 2B:** *poz. „01”* – Izba Przyjęć Szpitala, Izba Przyj. Oddz.  
**Ginek.-Położ.**, Oddział Chir. Ogólny, Blok Operacyjny; *poz. „0”* –  
 Oddz. Ginek.-Położ., Poradnie Specjalistyczne, Sterylizatornia;  
*poz. „1”* – Zesp. Chir. Jedn. Dnia, Oddz. Otolaryngologiczny.; *poz.  
 „2”* – Oddz. Neonatologiczny, Trakt Porodowy.  
**bud. C:** były Oddz. Chorób Wewnętrz. (męski), nie użytkowany  
**bud. D:** były Oddz. Chorób Wewnętrz. (kobiety), nie użytkowany  
**bud. E:** Szpitalny Oddział Ratunkowy (SOR)  
**bud. F:** Laboratorium Medyczne „MEDIS”  
**bud. G:** Oddział Pediatryczny  
**bud. H:** Kuchnia, jadalnia, administracja, rozdzielnia napięcia  
**bud. I:** *parter* - pralnia, *I piętro* - administracja  
**bud. J:** Rejestracja do Poradni Specjalistycznych, Administracja  
**bud. K:** poz. 01 - bufet; poz. „0” - Prac. Endosk., Por. Gastroenter.  
**bud. L:** Magazyn  
**bud. M:** Rozdzielnia „N-N”  
**bud. N:** Magazyn gazów medycznych  
**bud. O:** Stara portiernia/Audicon  
**bud. P:** Nowa portiernia  
**bud. R:** Hydrofornia  
**bud. S:** Magazyn, garaże  
**bud. T:** Dializy „FRESENIUS-NEPHROCARE”

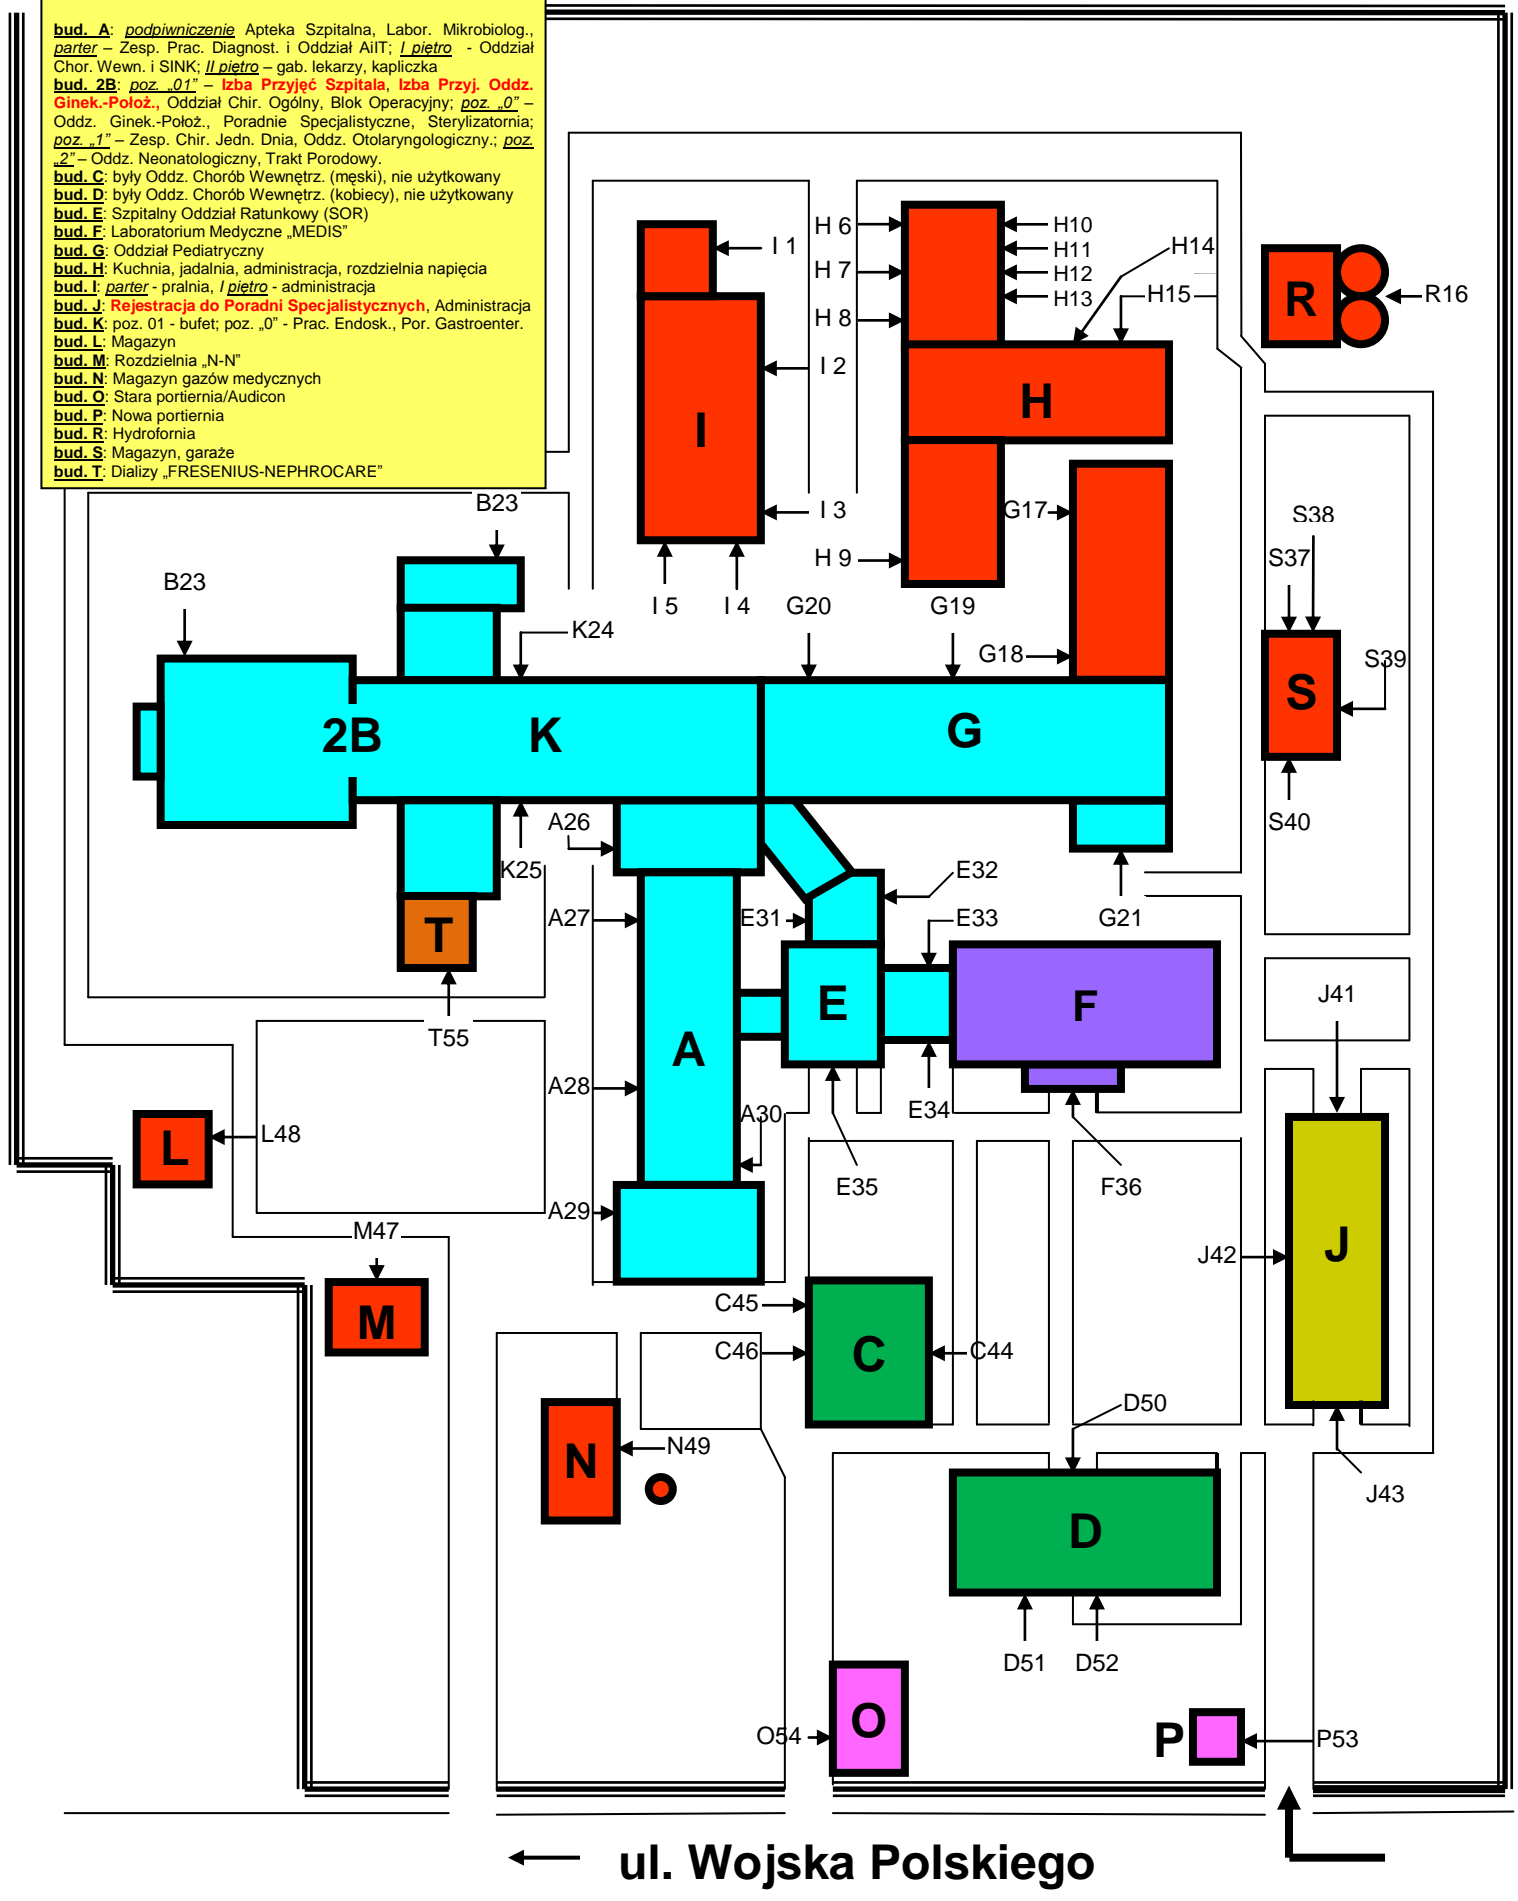

**PLAN**  
**OBIEKTU SZPITALA REHABILITACYJNEGO SPWZOZ**  
**w Stargardzie, ul. Staszica 16**

**LEGENDA:**

**bud. A:** parter, I piętro - Zespół Rehabilitacji Ambulatoryjnej;

II, III piętro Oddział Rehabilitacyjny

**bud. B** – Zespół Poradni Specjalistycznych

**bud. C** – parter – **Izba Przyjęć Oddziału Rehabilitacyjnego**

I, II, III piętro – Oddział Rehabilitacyjny

**bud. D** – Łącznik pomiędzy bud. A i C

**bud. E** – Sala gimnastyczna

